



DIAMO, státní podnik
odštěpný závod Správa uranových ložisek
ul. 28 října 184
261 13 Příbram

P R O V O Z N Í Ř Á D

„Vodní štola k dolu Anna“

červen 2016

Zpracoval: Petr Kopečný, Ivana Gruberová

Schválil: Ing. Josef Kovář

Tel.: +420 318 644 111
Fax: +420 318 627 114
E-mail: sul@diamo.cz

IČ: 00002739
DIČ: CZ00002739
www.diamo.cz

Obchodní rejstřík:
Městský soud Praha
Oddíl A vložka 27458

Bankovní spojení:
ČSOB, a. s., Praha
č. ú. 8010-0404327843/0300



Provozní řád stanovuje podmínky prohlídkové činnosti, údržby a kontroly Vodní štoly k dolu Anna ve správě DIAMO s. p., o. z. SUL Příbram a provozované Okresním muzeem v Příbrami.

1. Popis provozovaného díla „Vodní štoly k dolu Anna“

Vodní štola začíná svým ústím na nádvoří dolu Anna a vyústuje na povrch v blízkosti dolu Vojtěch. Délka štoly, určená k prohlídkové činnosti, činí 300 m (úsek mezi oběma vstupy). Maximální hloubka pod povrchem 8 m. V trase štoly se nachází zneprístupněná odbočka k dolu Prokop a dva komíny tzv. lichtslochy (okna na den). Před zpřístupněním důlního díla pro veřejnost byla štola dle projektové dokumentace zrevidována a zajištěna, včetně obou vstupů, které slouží jako útěkové cesty. Tato „technická památka“ byla zrealizována kolem r. 1800 jako vodohospodářské dílo s dlouhodobou životností. Provoz prohlídkové trasy – opuštěného důlního díla zpřístupněného veřejnosti (podzemního objektu) není ve smyslu §1 odst. 2 vyhlášky ČBÚ č. 49/2008 Sb. v platném znění, o požadavcích k zajištění bezpečného stavu podzemních objektů hornickou činností ani činností prováděnou hornickým způsobem, údržba je ve smyslu zákona ČNR č. 61/1988 Sb. v platném znění činností prováděnou hornickým způsobem. Větrání důlního díla je řešeno přirozeným způsobem, § 51 vyhlášky ČBÚ č. 55/1996 Sb. v platném znění. Kvalitativní sledování – rozbor vzdušnin prováděných 1x za čtvrtletí (§ 50 cit. vyhlášky).

2. Podmínky provozu, údržby a kontrol

- vstupy do štoly budou mimo dobu prohlídky zajištěny proti vstupu nepovolaných osob uzamčením mřížových dveří
- oba vstupy budou označeny výstražnou tabulkou zákaz vstupu nepovolaným osobám
- kontrola štoly bude prováděna ve smyslu § 37, odst. (2) zákona ČNR č. 61/1988 Sb. v platném znění, vyhlášky ČBÚ č. 49/2008 Sb. v platném znění a vyhlášky ČBÚ č. 55/1996 Sb. v platném znění
- výsledek provedených kontrol bude zaznamenáván do kontrolních knih, zjištěné závady musí být neprodleně odstraněny
- při zjištění závad, které mohou vést k ohrožení bezpečnosti návštěvníků štoly, musí být přístup do štoly neprodleně zajištěn, prohlídková činnost ukončena a závada ohlášena závodnímu, který rozhodne o dalším postupu
- v případě rozsáhlejších oprav štoly rozhodne o přerušení či omezení prohlídkové činnosti pověřený závodní

2.1. Odpovědnost pracovníků a jejich povinnosti

Provozovatel se správcem zodpovídají za stanovení závodního odpovědného za technický stav důlního díla (odborná způsobilost ve smyslu § 2 odst. 1, písm. c) vyhlášky ČBÚ č. 298/2005 Sb. v platném znění) a průvodce štolou (odbornost technického dozoru - § 2 odst. 1, písm. k) vyhlášky ČBÚ č. 298/2005 Sb. v platném znění).

2.2. Kontroly důlního díla

Báňská záchranná služba – na žádost ustanovené osoby (závodního dolu) 1x za 1,5 roku

Závodní – 1x za čtvrtletí

Průvodce štolou – před zahájením prohlídek

Výsledky kontrolních prohlídek zapisovat do knihy kontrol (datum, výsledek prohlídky, podpis kontrolního orgánu) uložených v kanceláři bývalé cáchovny.

3. Podmínky organizace návštěv

Za organizaci a zajištění prohlídky jsou odpovědní pracovníci muzea, kteří musí zajistit především:

- provést poučení všech návštěvníků štoly
- zaznamenat počet návštěvníků
- přidělit ochranné pomůcky a svítidla
- průvodce postupuje jako první a s vlastním výkladem upozorňuje na případné překážky

Do štoly smějí vstupovat pouze osoby starší tří let. Průvodce je povinen upozornit návštěvníky na skutečnost, že podzemí může být pro určité choroby zdravotně nebezpečné (např. klaustrofobie). Při prohlídce musí být každý návštěvník povinně vybaven ochrannou přilbou a minimálně každý pátý návštěvník osobním svítidlem. Návštěvníci musí být průvodcem upozorněni na základní bezpečnostní opatření (držet se ve skupině, uposlechnout dodatečných pokynů průvodce, chodit po určených cestách, nejíst, nekouřit apod.).

Skupina návštěvníků smí při jedné prohlídce obsahovat max. 25 osob. Skutečný počet návštěvníků musí být před vstupem do štoly spolehlivě zjištěn a zaznamenáván do návštěvní knihy. Při školních návštěvách uzavírá skupinu pedagogický dozor. Průvodce po ukončení prohlídky zkontroluje počet osob, převezme svítidla a přilby.

Vybavení průvodce – mimo ochranných pomůcek a osobního svítidla bude mít průvodce s sebou 2 ks obvazů a 1 svítek náplastí. V kanceláři průvodce bude umístěna lékárnička.

4. Postup v případě mimořádné události při prohlídce

V případě úrazu nebo nevolnosti návštěvníka průvodce okamžitě ukončí prohlídku, poskytne nezbytnou první pomoc a vyvede zraněného ze štoly společně se zbytkem skupiny. V žádném případě nesmí dopustit její dělení. Po vyfárání zajistí pro postiženého, další případné lékařské ošetření a provede záznam do knihy úrazů. V závažných případech informuje závodního pověřeného kontrolou štoly.


5. Kontaktní adresy a osoby

Integrovaný záchranný systém:	112
První pomoc:	155
OBÚ se sídlem v Praze:	221 775 372
Závodní dolu:	Ing. J. Kovář – 720 679 271, 318 644 310
Závodní:	Petr Kopečný – 724 973 326, 318 644 308
Hornické muzeum Příbram:	318 626 307, 318 620 048

6. Odpovědnosti pracovníků – jejich práva a povinnosti

Důsledně dbát na bezpečnost návštěvníků, tzn. kvalitně provádět prohlídky důlního díla, upozorňovat návštěvníky na možnost zvýšeného nebezpečí a v případě drobných úrazů zabezpečit jejich ošetření.

Příloha č. 1: Důlní situace s vyznačením průběhu Vodní štoly

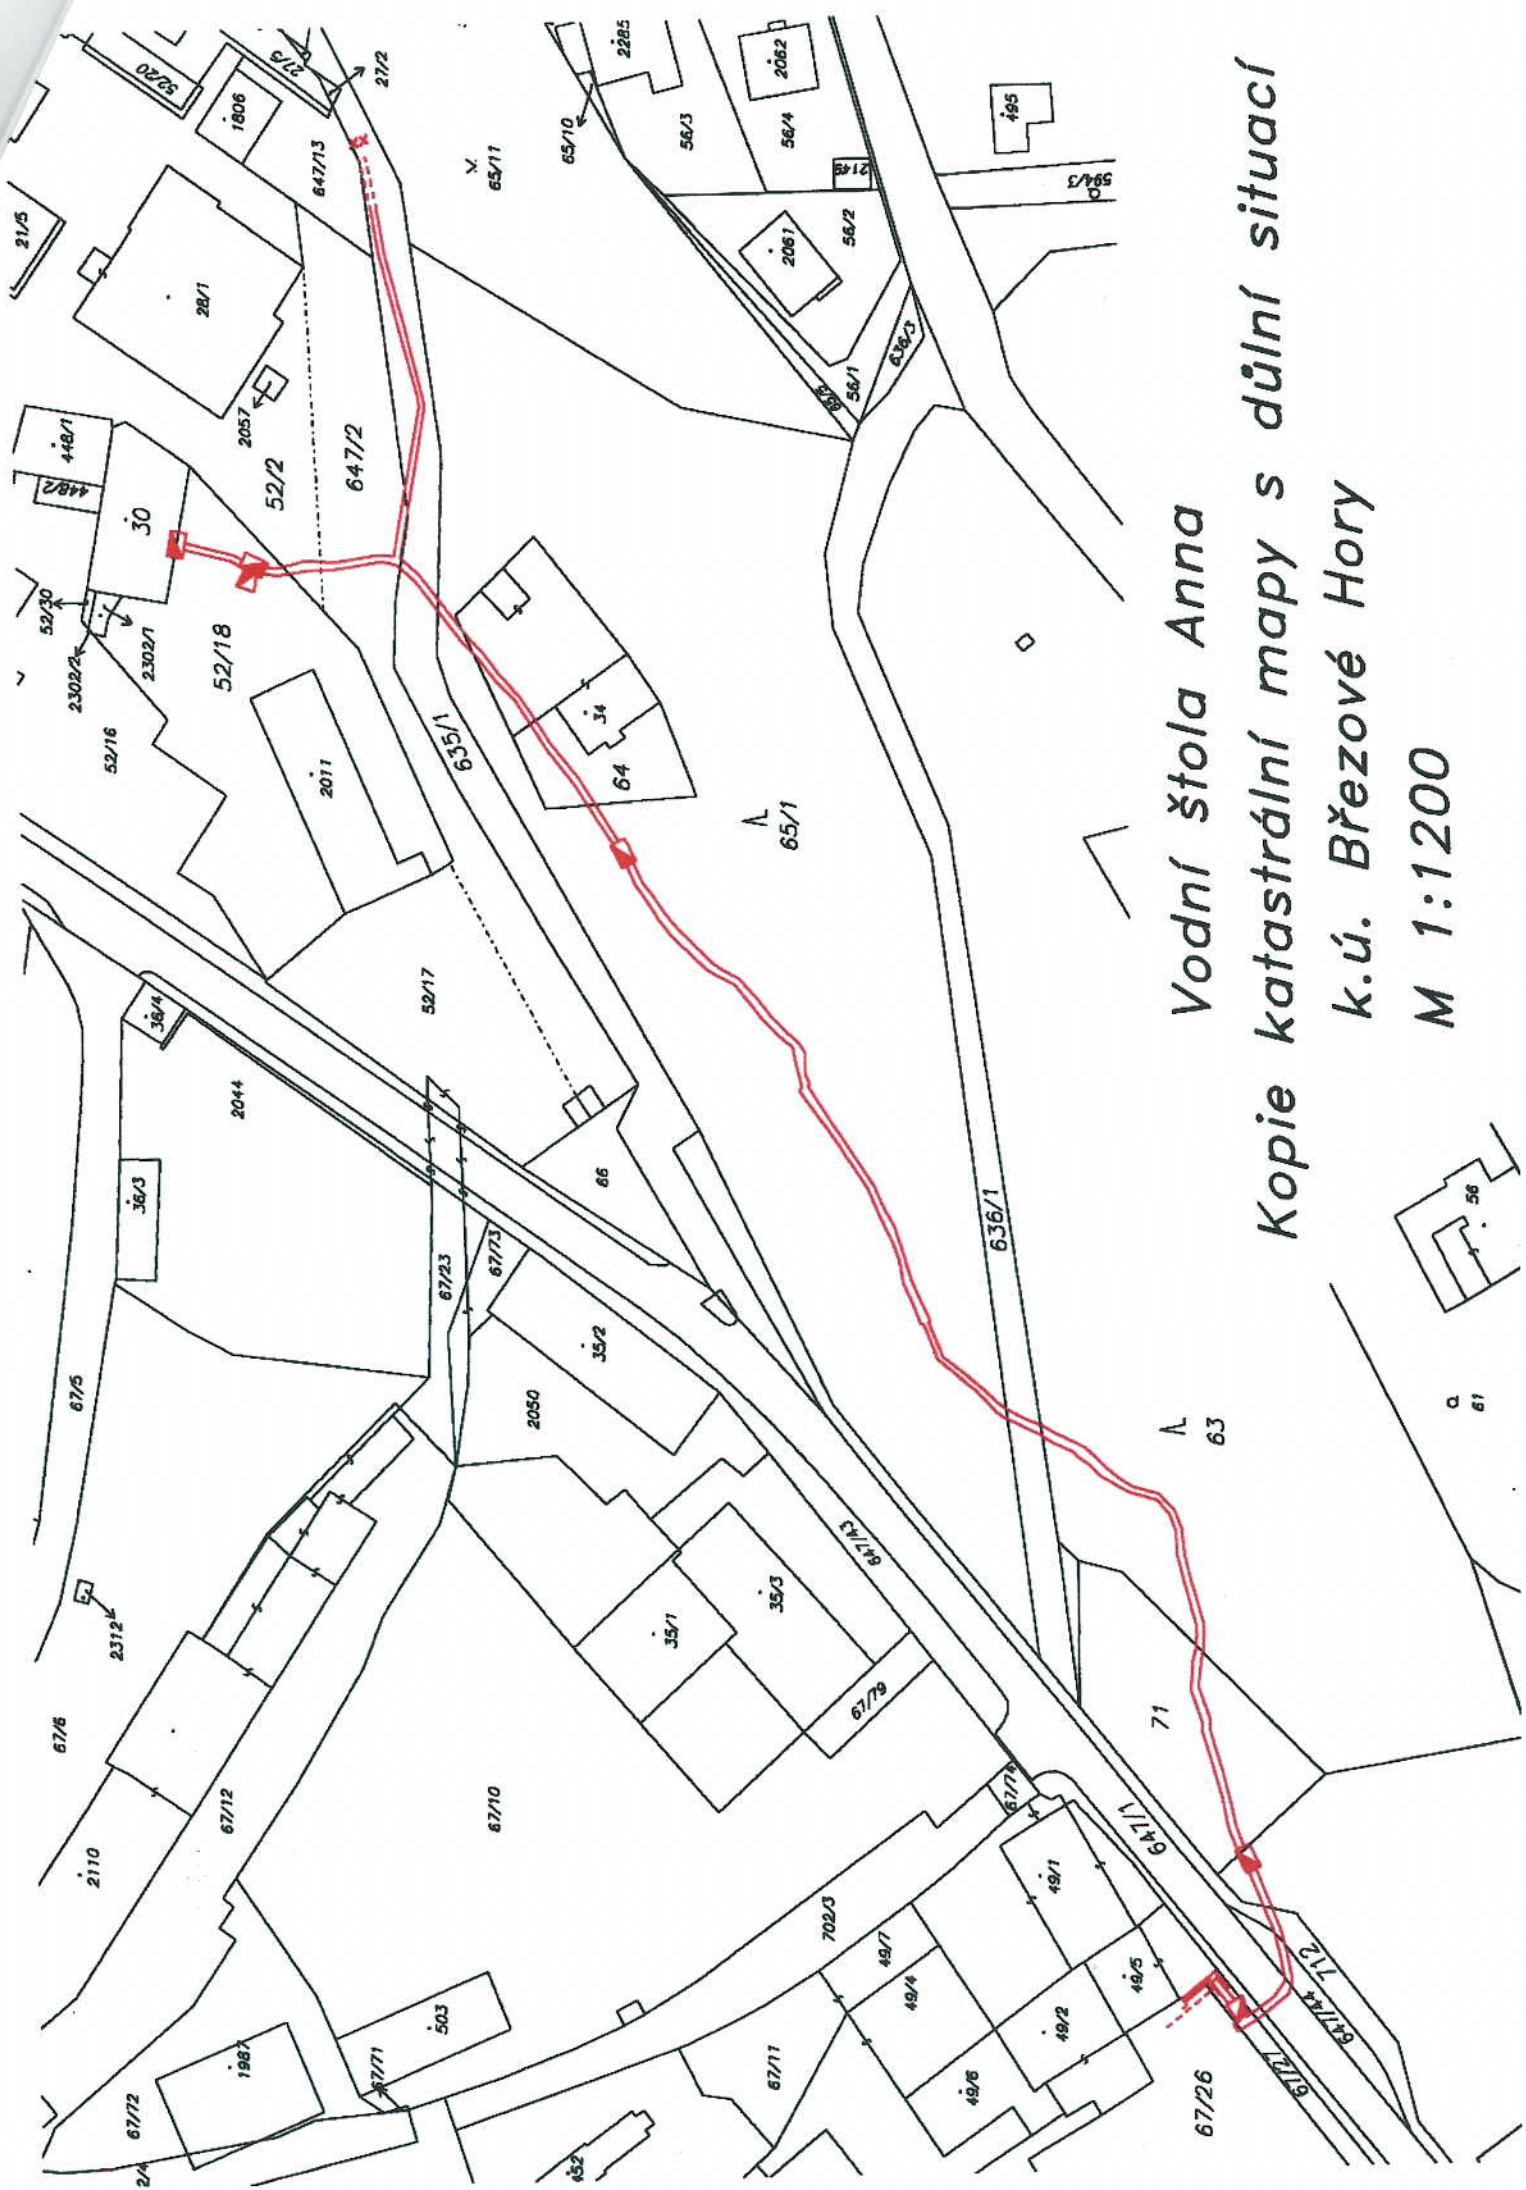

Vodní štola Anna
Kopie katastrální mapy s důlní situací
k.ú. Březové Hory
M 1:1200

